


Royale havenhuizen

Schaal 1:75 (A4)

Aan deze tekeningen kunnen geen rechten worden ontleend. Exacte uitvoering en maatvoering wordt vastgelegd in de contractstukken behorende bij de verkoopovereenkomst.

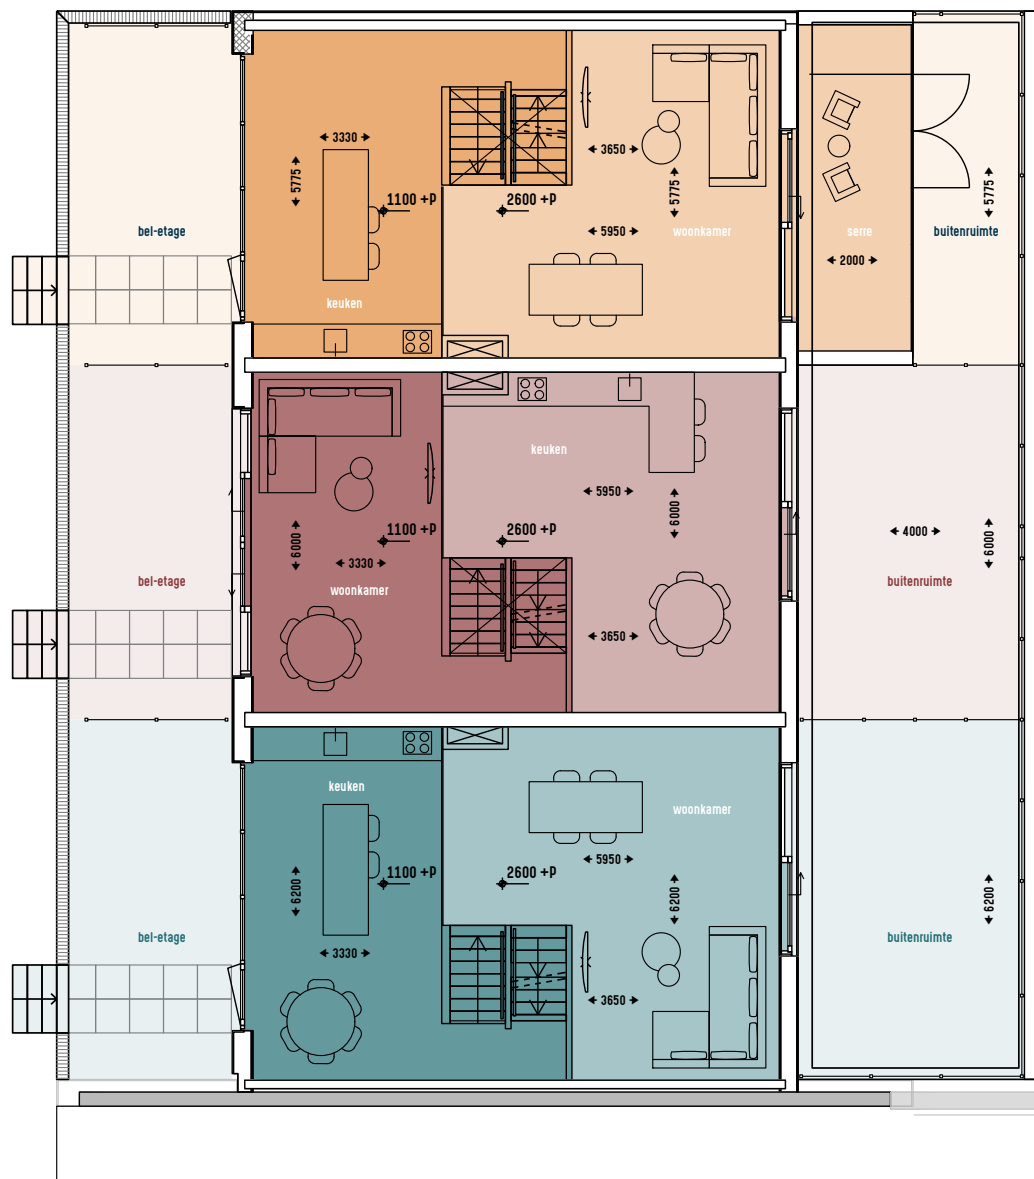


Bel-etage



Royale havenhuizen

Schaal 1:75 (A4)

Aan deze tekeningen kunnen geen rechten worden ontleend. Exacte uitvoering en maatvoering wordt vastgelegd in de contractstukken behorende bij de verkoopovereenkomst.

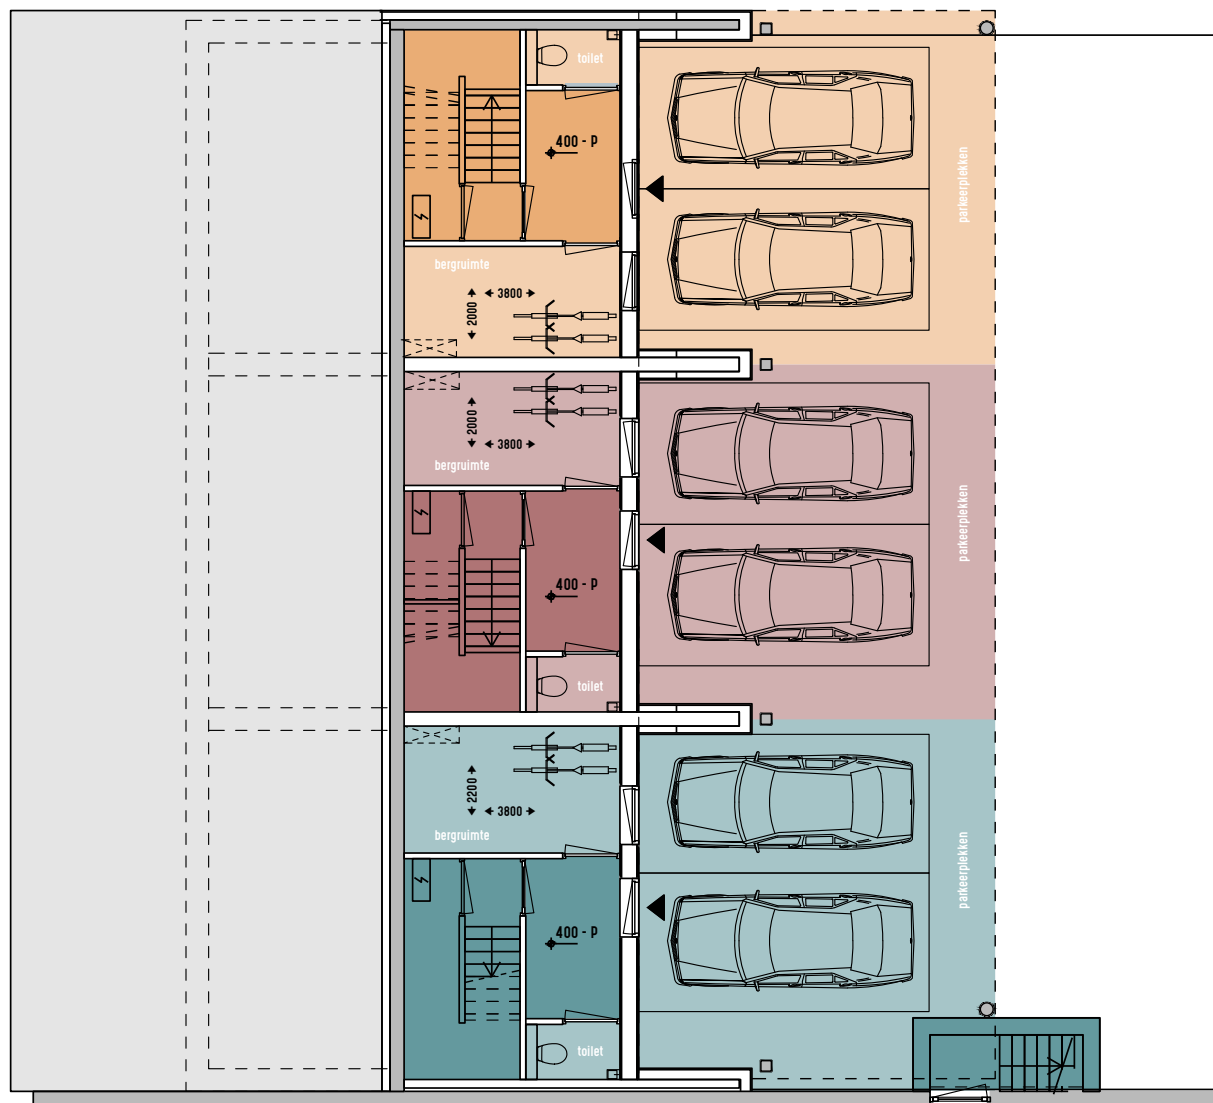

Souterrain




Royale havenhuizen

Schaal 1:75 (A4)

Aan deze tekeningen kunnen geen rechten worden ontleend. Exacte uitvoering en maatvoering wordt vastgelegd in de contractstukken behorende bij de verkoopovereenkomst.



1^e verdieping

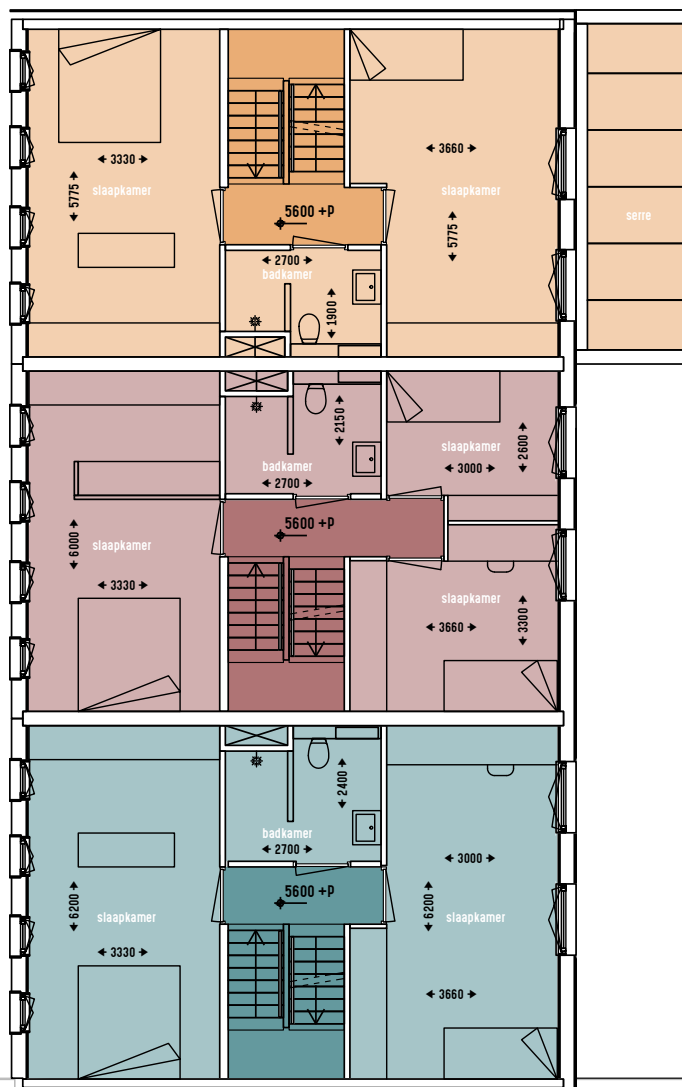


Royale havenhuizen

Schaal 1:75 (A4)

Aan deze tekeningen kunnen geen rechten worden ontleend. Exacte uitvoering en maatvoering wordt vastgelegd in de contractstukken behorende bij de verkoopovereenkomst.



1^e verdieping, alternatieve indeling badkamer

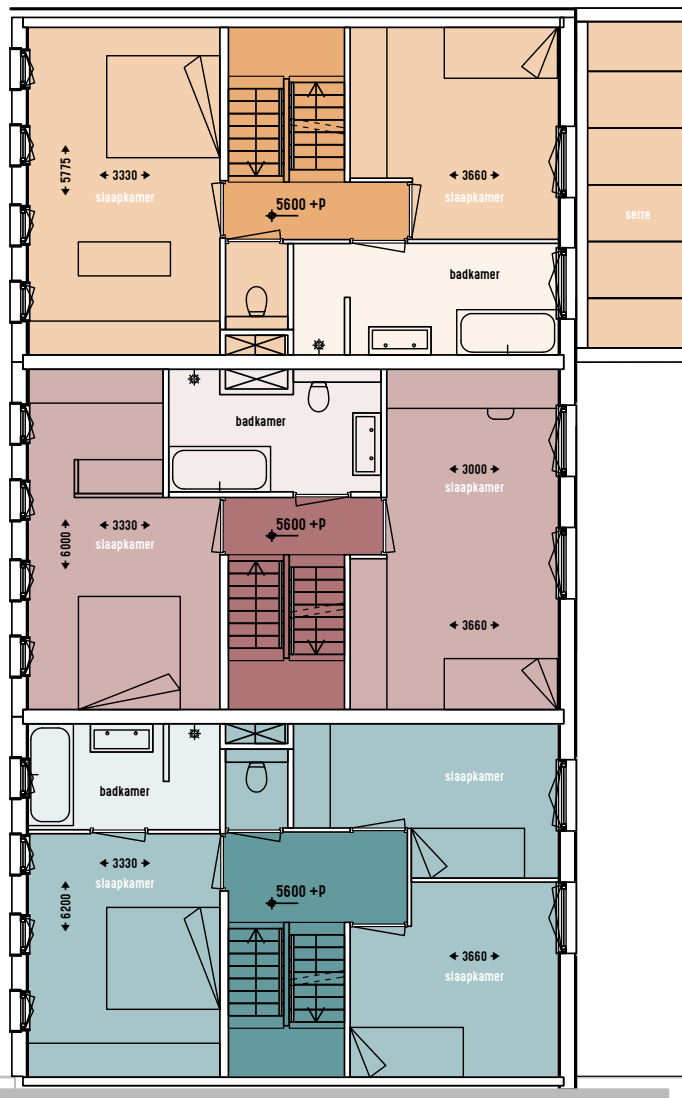

Royale havenhuizen

Schaal 1:75 (A4)

Aan deze tekeningen kunnen geen rechten worden ontleend. Exacte uitvoering en maatvoering wordt vastgelegd in de contractstukken behorende bij de verkoopovereenkomst.



2^e verdieping

