





Buitengaats

bouwnummers 12, 18, 24

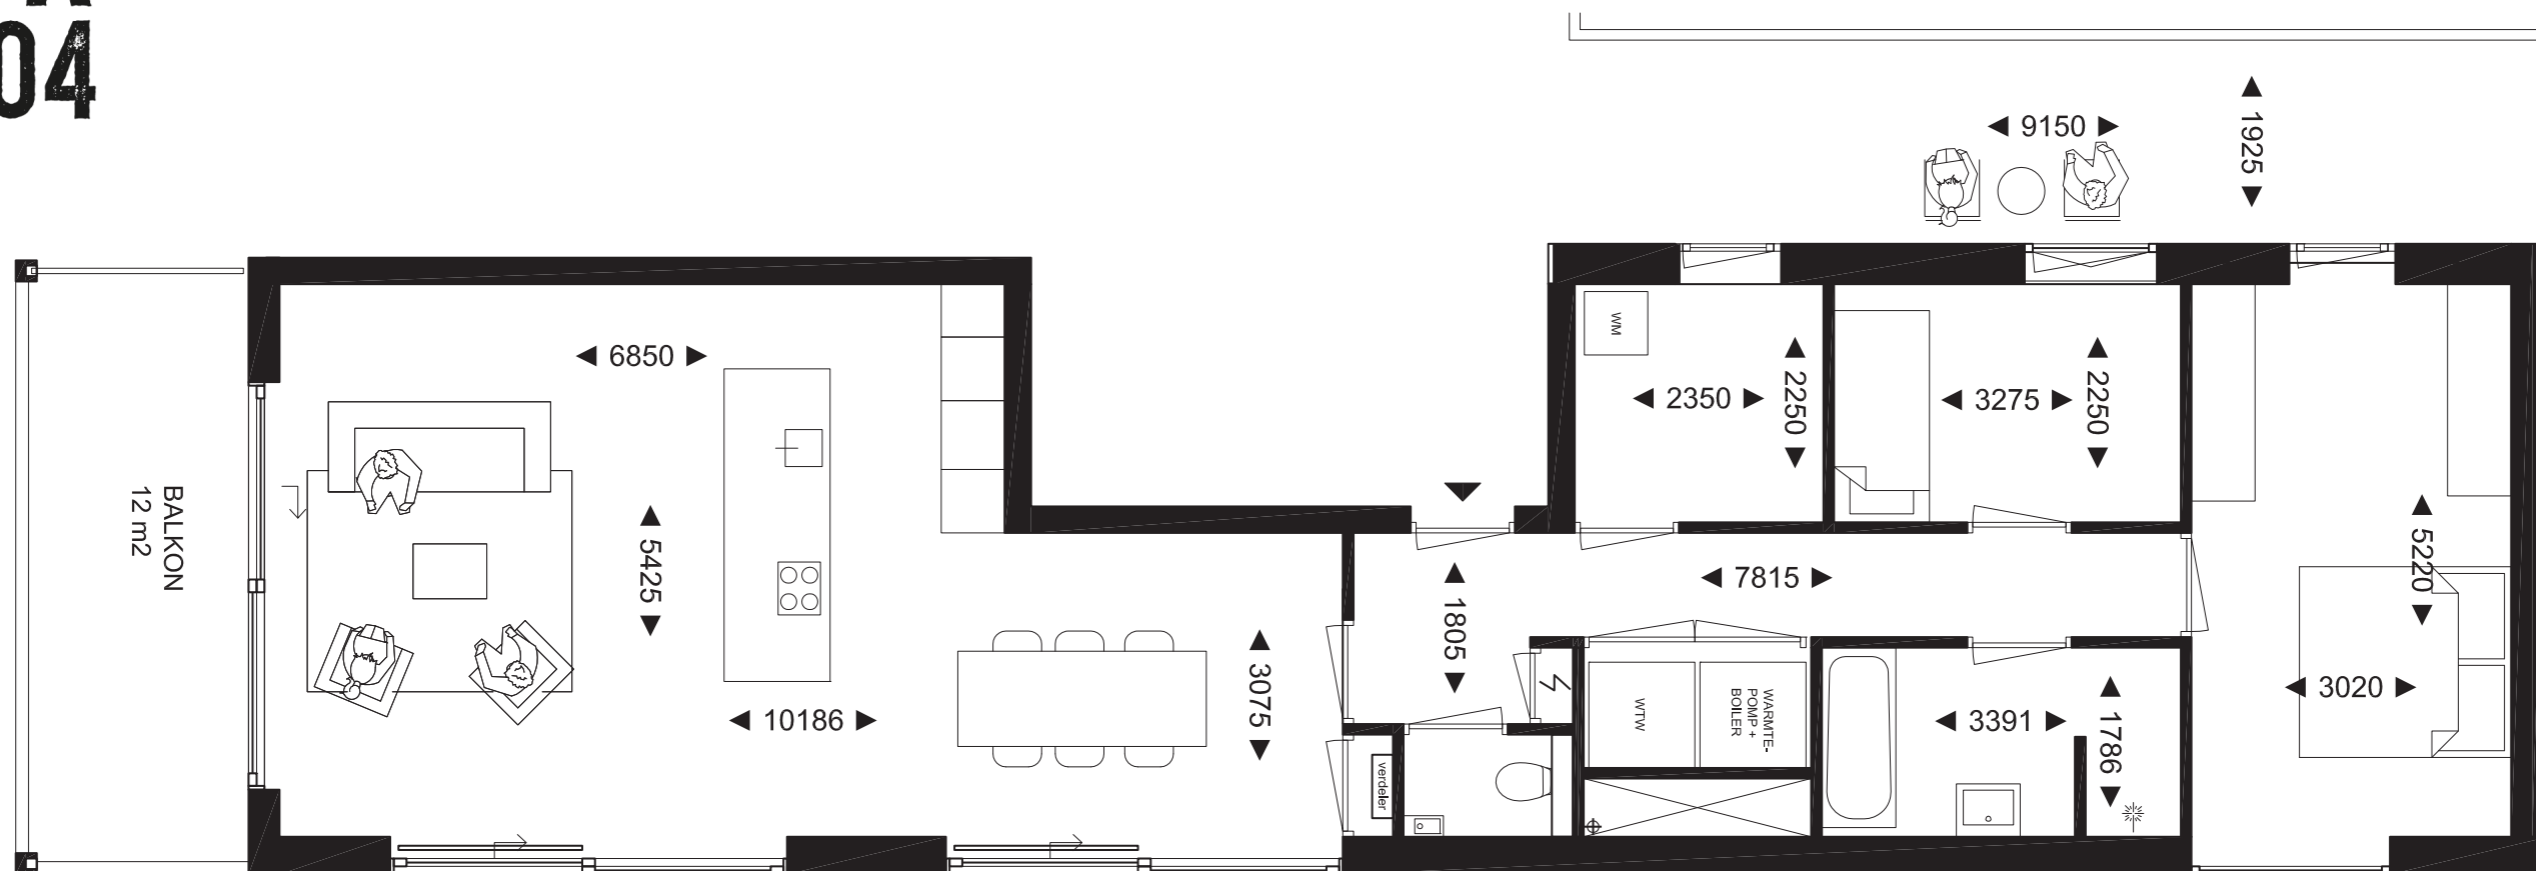


Gebruiksoppervlakte 98 m²
Oppervlakte buitenruimtes 12 en 18 m²

Mogelijke opties: Diverse inbouwpakketten
Indeling op maat

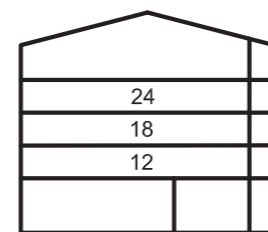

OVERZICHTSDOORSNEDE

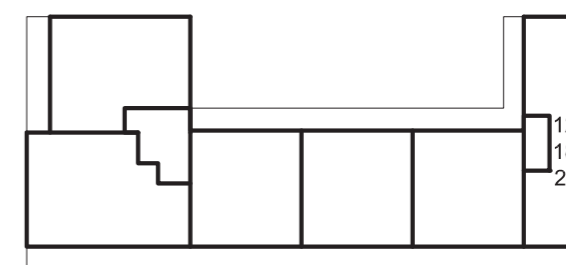

OVERZICHTSPATTEGROND

Ruimtemaken doet haar uiterste best om een goede indruk te geven van de toekomstige situatie van de woningen DOK2404. De werkelijke situatie kan echter afwijken van deze plattegrond. Aan deze plattegrond kunnen geen rechten ontleend worden. Rechtsgeldig zijn enkel de bij de aankoop te ondertekenen contractstukken bij de makelaar en/of notaris.

