



**DOK  
2404**

# Boeg Bakboord

bouwnummer 2

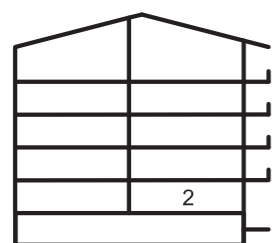


OVERZICHTSDOORSNEDE

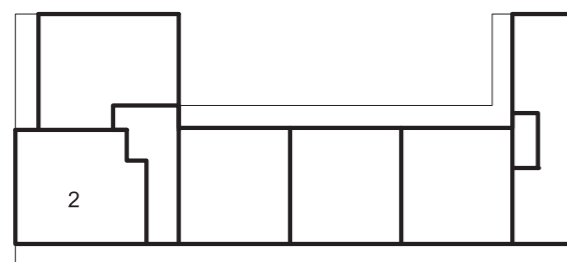

OVERZICHTSPATTEGROND

Gebruiksoppervlakte 123 m<sup>2</sup>  
Oppervlakte buitenruimte 25 m<sup>2</sup>

Mogelijke opties: Diverse inbouwpakketten  
Indeling op maat

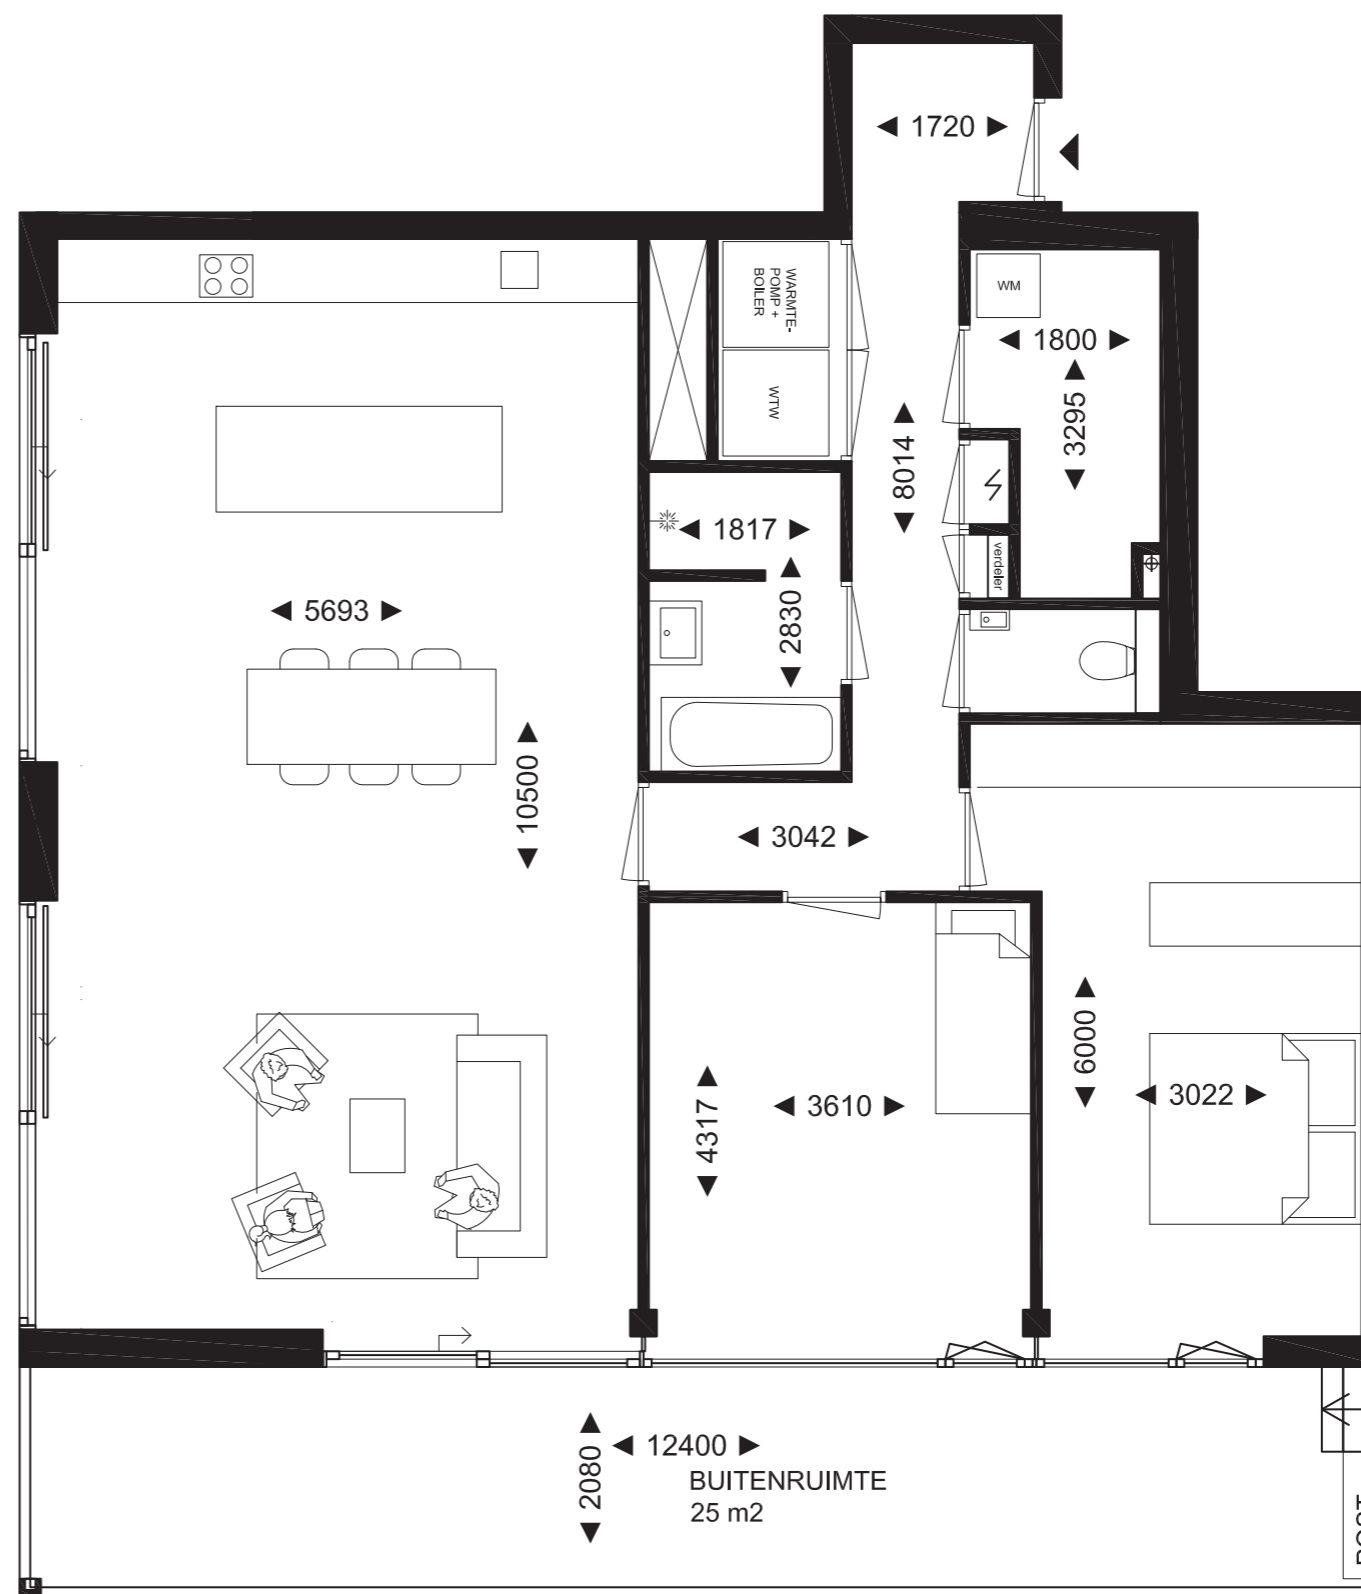

Ruimtemaken doet haar uiterste best om een goede indruk te geven van de toekomstige situatie van de woningen DOK2404. De werkelijke situatie kan echter afwijken van deze plattegrond. Aan deze plattegrond kunnen geen rechten ontleend worden. Rechtsgeldig zijn enkel de bij de aankoop te ondertekenen contractstukken bij de makelaar en/of notaris.