



Boeg Bakboord

DOK 2404

bouwnummer 26

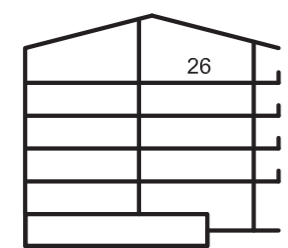


OVERZICHTSDOORSNEDE

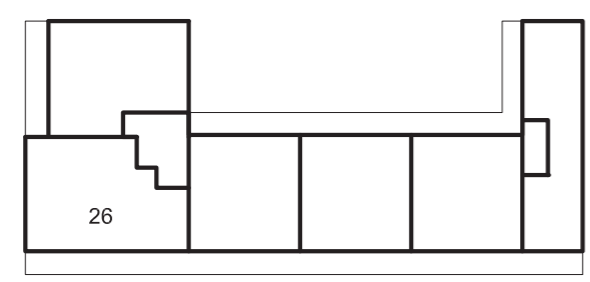

OVERZICHTSPATTEGROND

Gebruiksoppervlakte	140 m ²
Oppervlakte buitenruimte	32 m ²

Mogelijke opties:	Diverse inbouwpakketten
	Indeling op maat

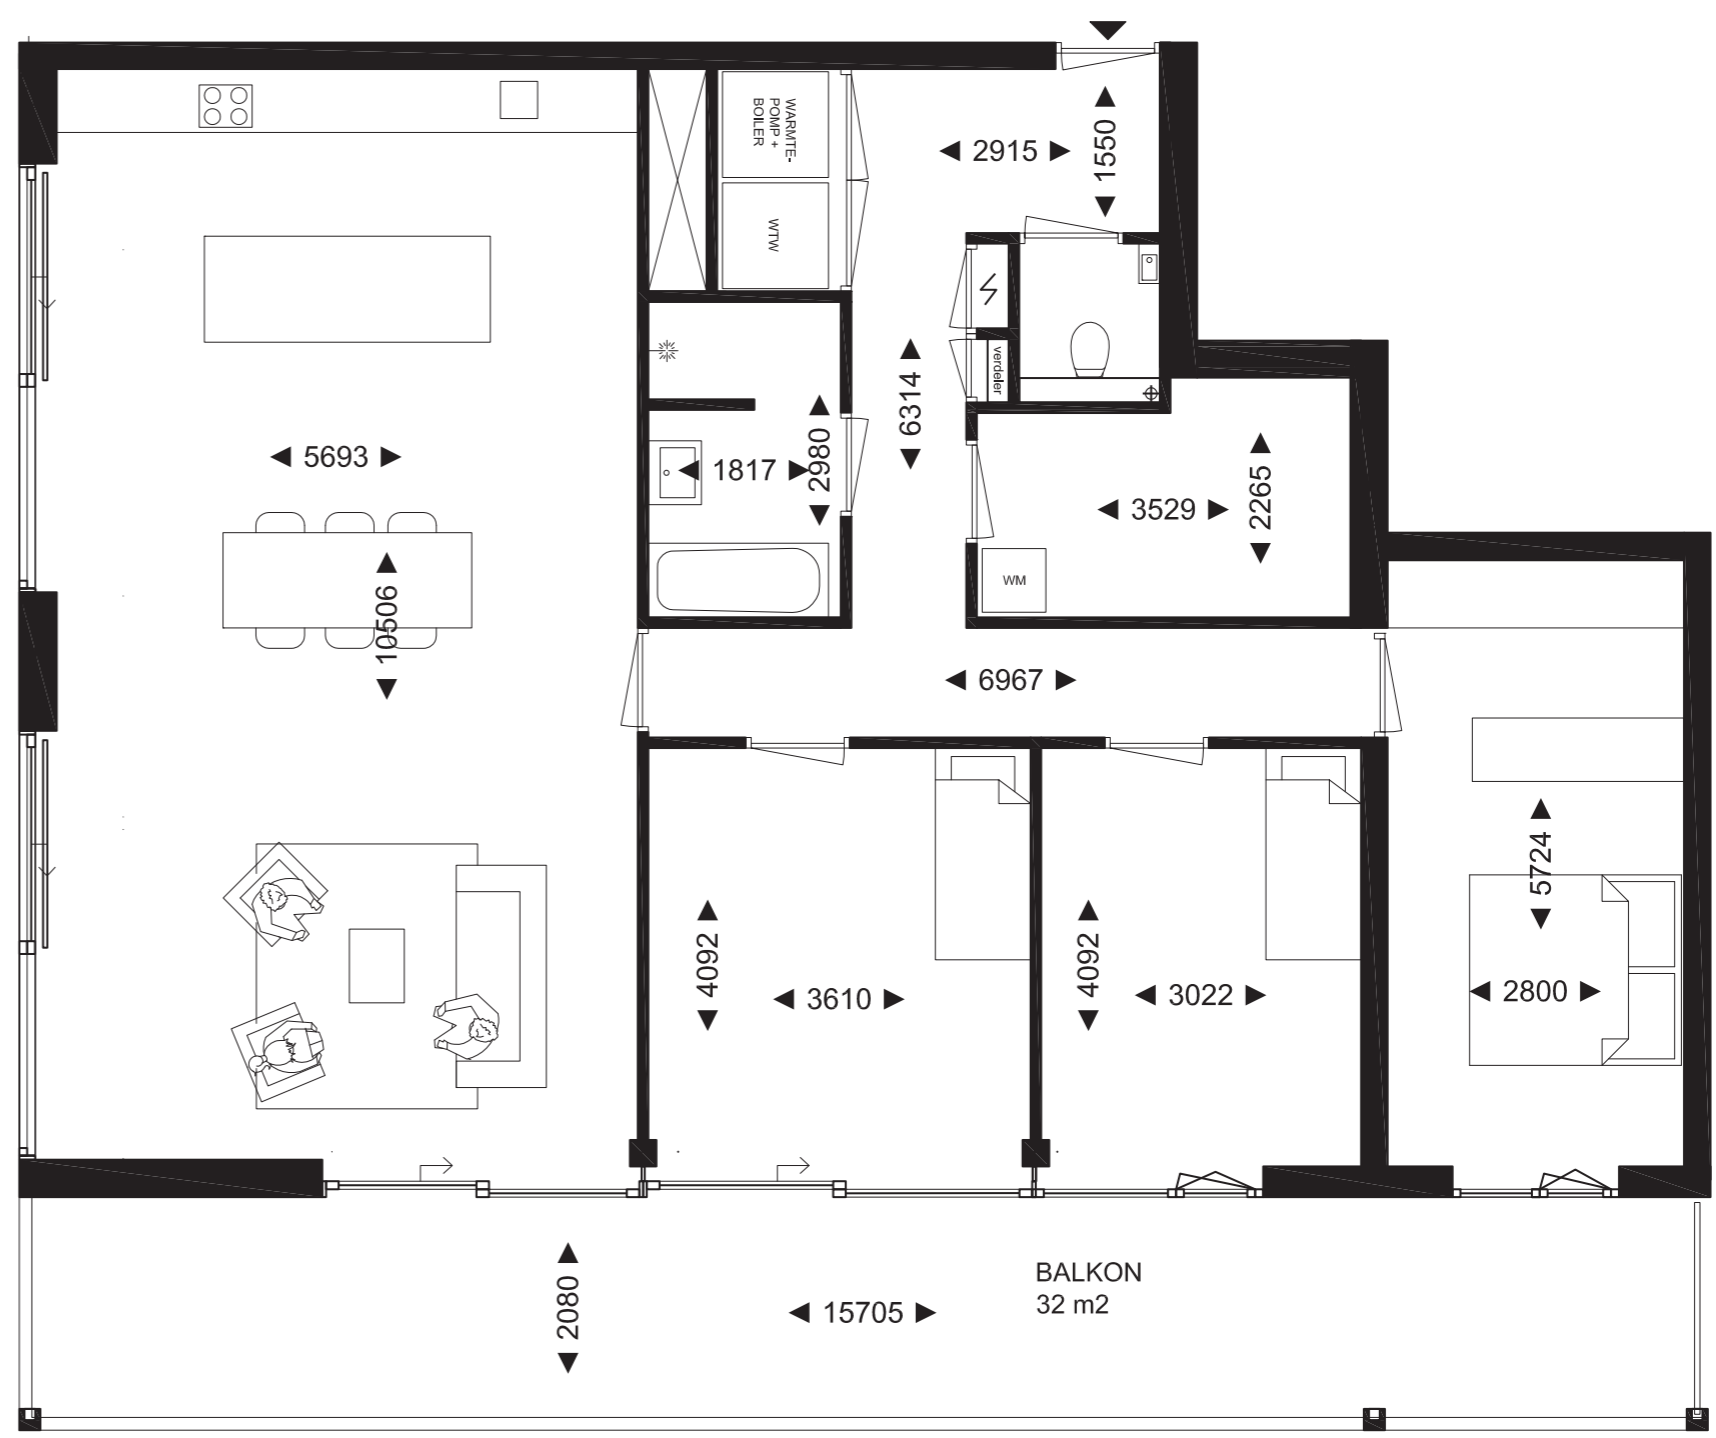

Ruimtemaken doet haar uiterste best om een goede indruk te geven van de toekomstige situatie van de woningen DOK2404. De werkelijke situatie kan echter afwijken van deze plattegrond. Aan deze plattegrond kunnen geen rechten ontleend worden. Rechtsgeldig zijn enkel de bij de aankoop te ondertekenen contractstukken bij de makelaar en/of notaris.