



Bolder

DOK 2404

bouwnummers 27 en 28

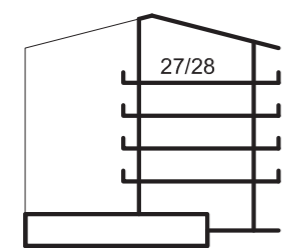


OVERZICHTSDOORSNEDE

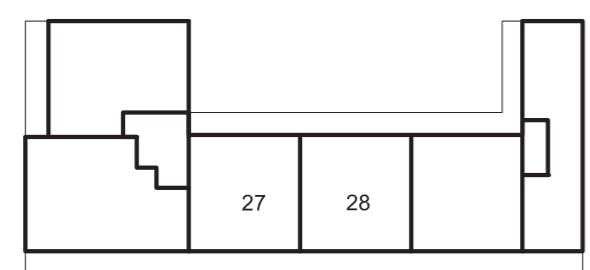

OVERZICHTSPATTEGROND

Gebruiksoppervlakte 106 m²
Oppervlakte buitenruimte 22 m²

Mogelijke opties: Diverse inbouwpakketten
Indeling op maat

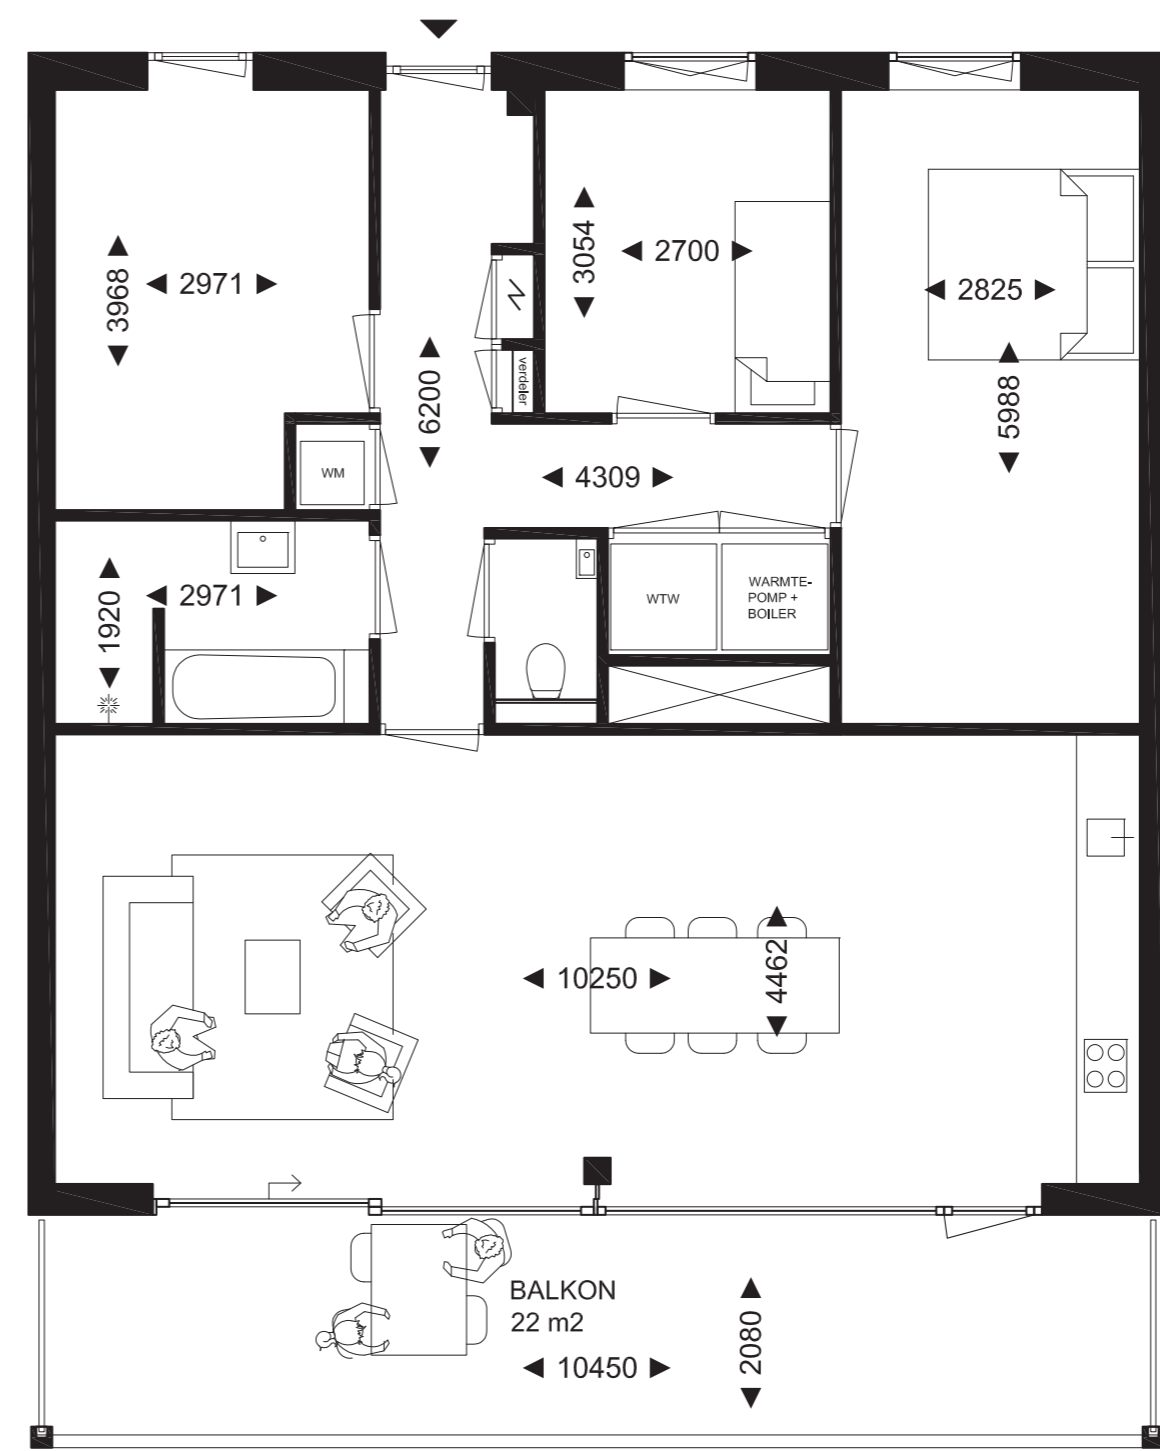

Ruimtemaken doet haar uiterste best om een goede indruk te geven van de toekomstige situatie van de woningen DOK2404. De werkelijke situatie kan echter afwijken van deze plattegrond. Aan deze plattegrond kunnen geen rechten ontleend worden. Rechtsgeldig zijn enkel de bij de aankoop te ondertekenen contractstukken bij de makelaar en/of notaris.