





# Buitengaats

bouwnummer 30

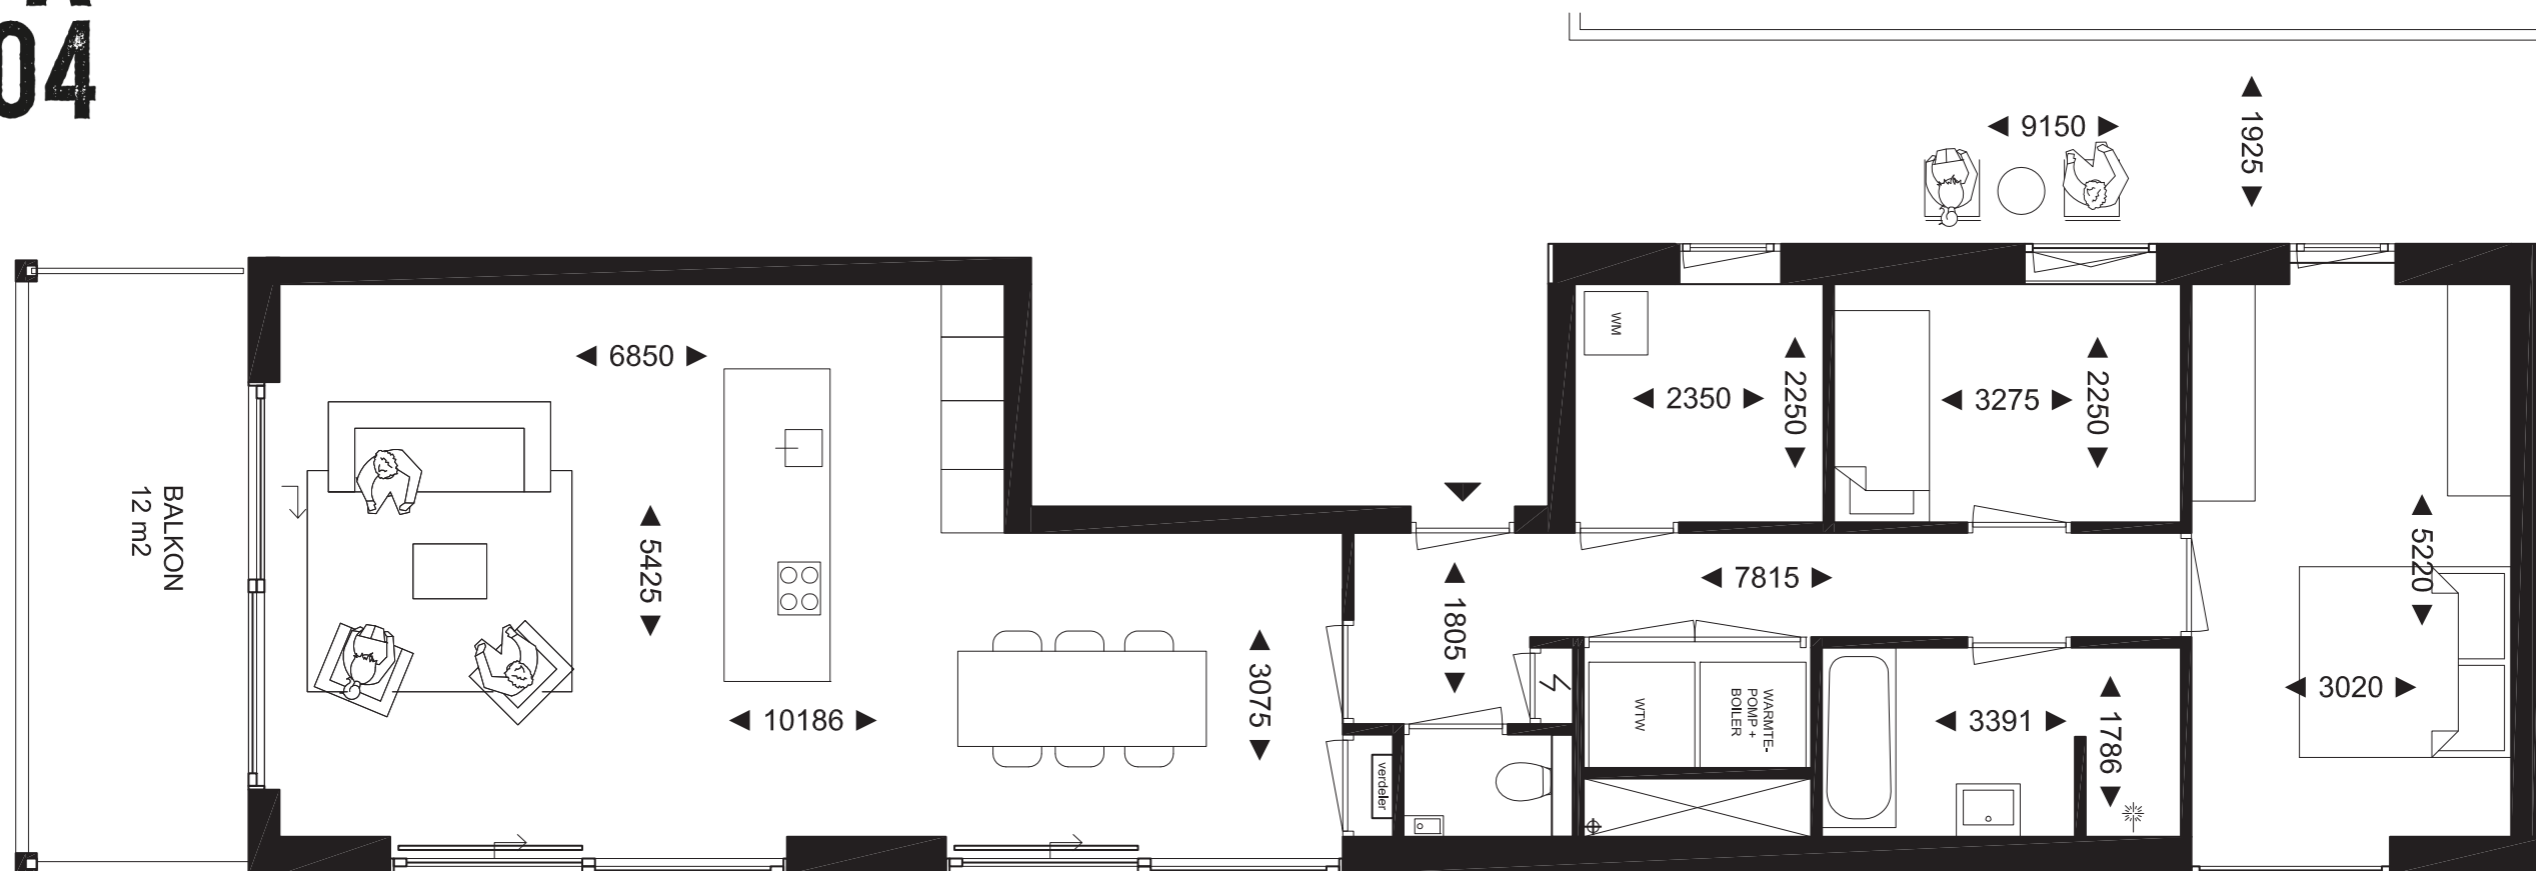


Gebruiksoppervlakte 98 m<sup>2</sup>  
Oppervlakte buitenruimtes 12 en 18 m<sup>2</sup>

Mogelijke opties: Diverse inbouwpakketten  
Indeling op maat

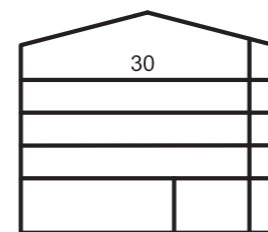

OVERZICHTSDOORSNEDE

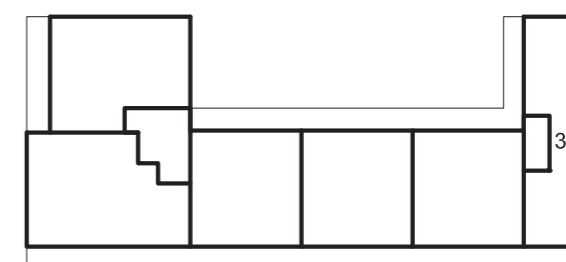

OVERZICHTSPATTEGROND

Ruimtemaken doet haar uiterste best om een goede indruk te geven van de toekomstige situatie van de woningen DOK2404. De werkelijke situatie kan echter afwijken van deze plattegrond. Aan deze plattegrond kunnen geen rechten ontleend worden. Rechtsgeldig zijn enkel de bij de aankoop te ondertekenen contractstukken bij de makelaar en/of notaris.

