



**DOK  
2404**

# Bolder

bouwnummer 6

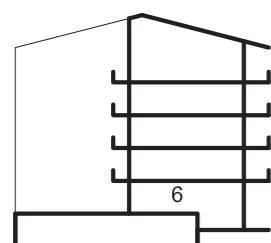


OVERZICHTSDOORSNEDE

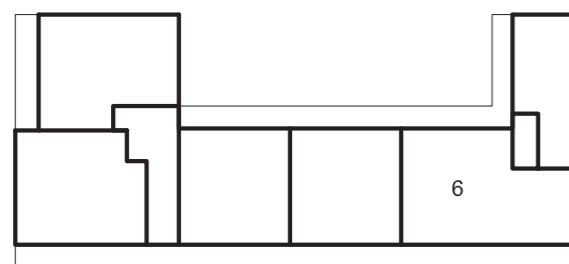

OVERZICHTSPLATTEGROND

Gebruiksoppervlakte 130 m<sup>2</sup>  
Oppervlakte buitenruimtes 22 en 16 m<sup>2</sup>

Mogelijke opties: Diverse inbouwpakketten  
Indeling op maat

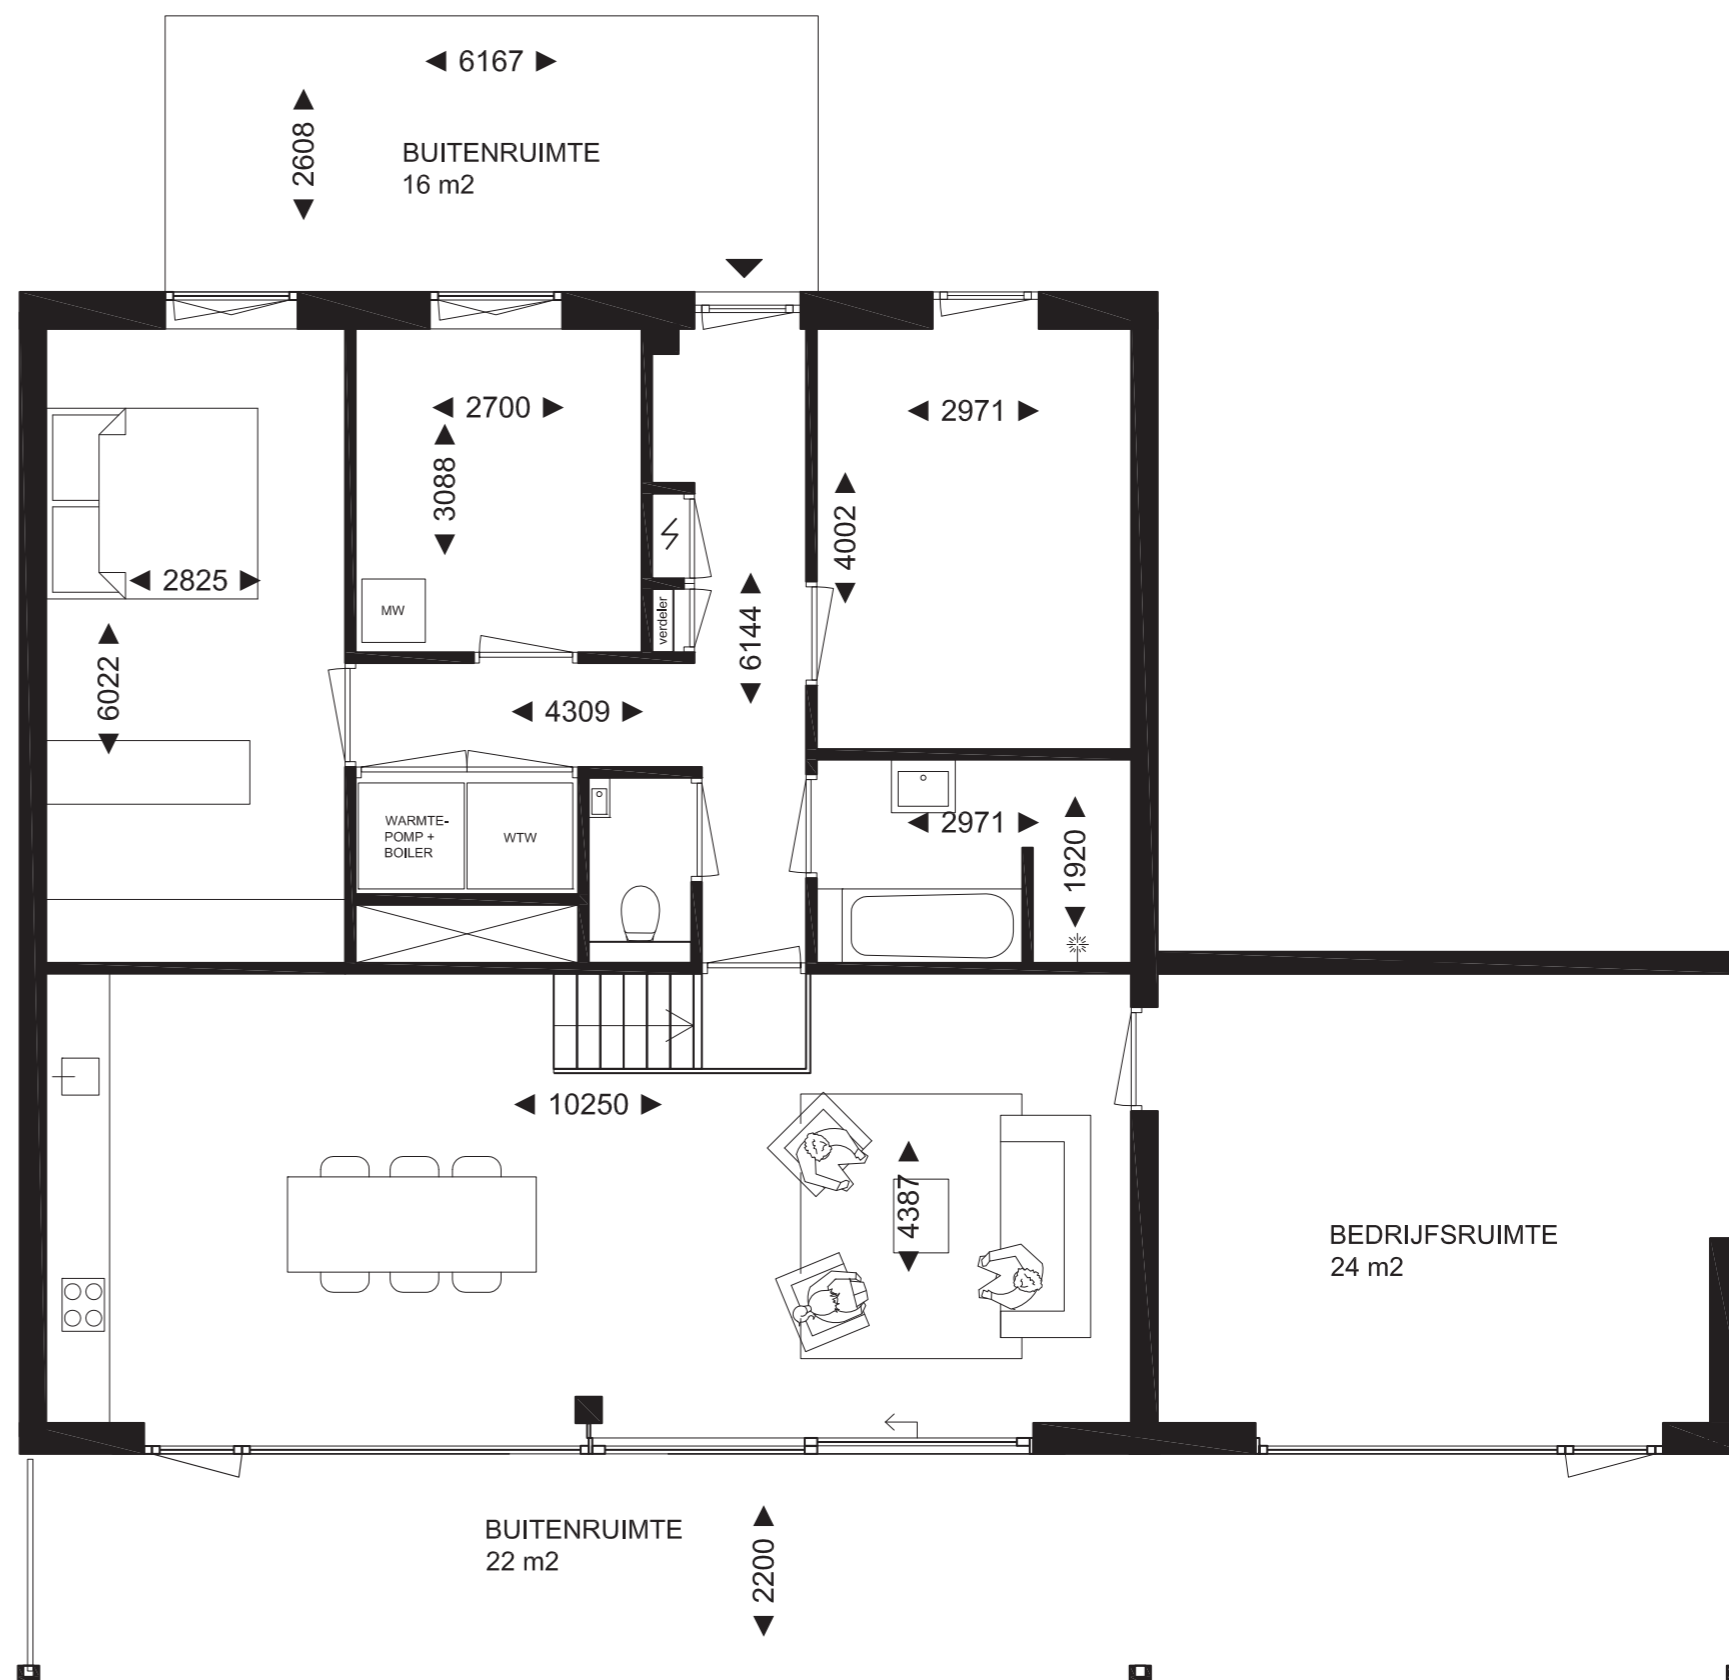

Ruimtemaken doet haar uiterste best om een goede indruk te geven van de toekomstige situatie van de woningen DOK2404. De werkelijke situatie kan echter afwijken van deze plattegrond. Aan deze plattegrond kunnen geen rechten ontleend worden. Rechtsgeldig zijn enkel de bij de aankoop te ondertekenen contractstukken bij de makelaar en/of notaris.